


- 1. Empfang
- 2. Salon "Greveroyde"
- 3. Kaminzimmer "de Leuw"
- 4. Foyer
- 5. Bistro
- 6. Küche
- 7. Terrasse
- 8. Terrasse
- 9. Vorplatz

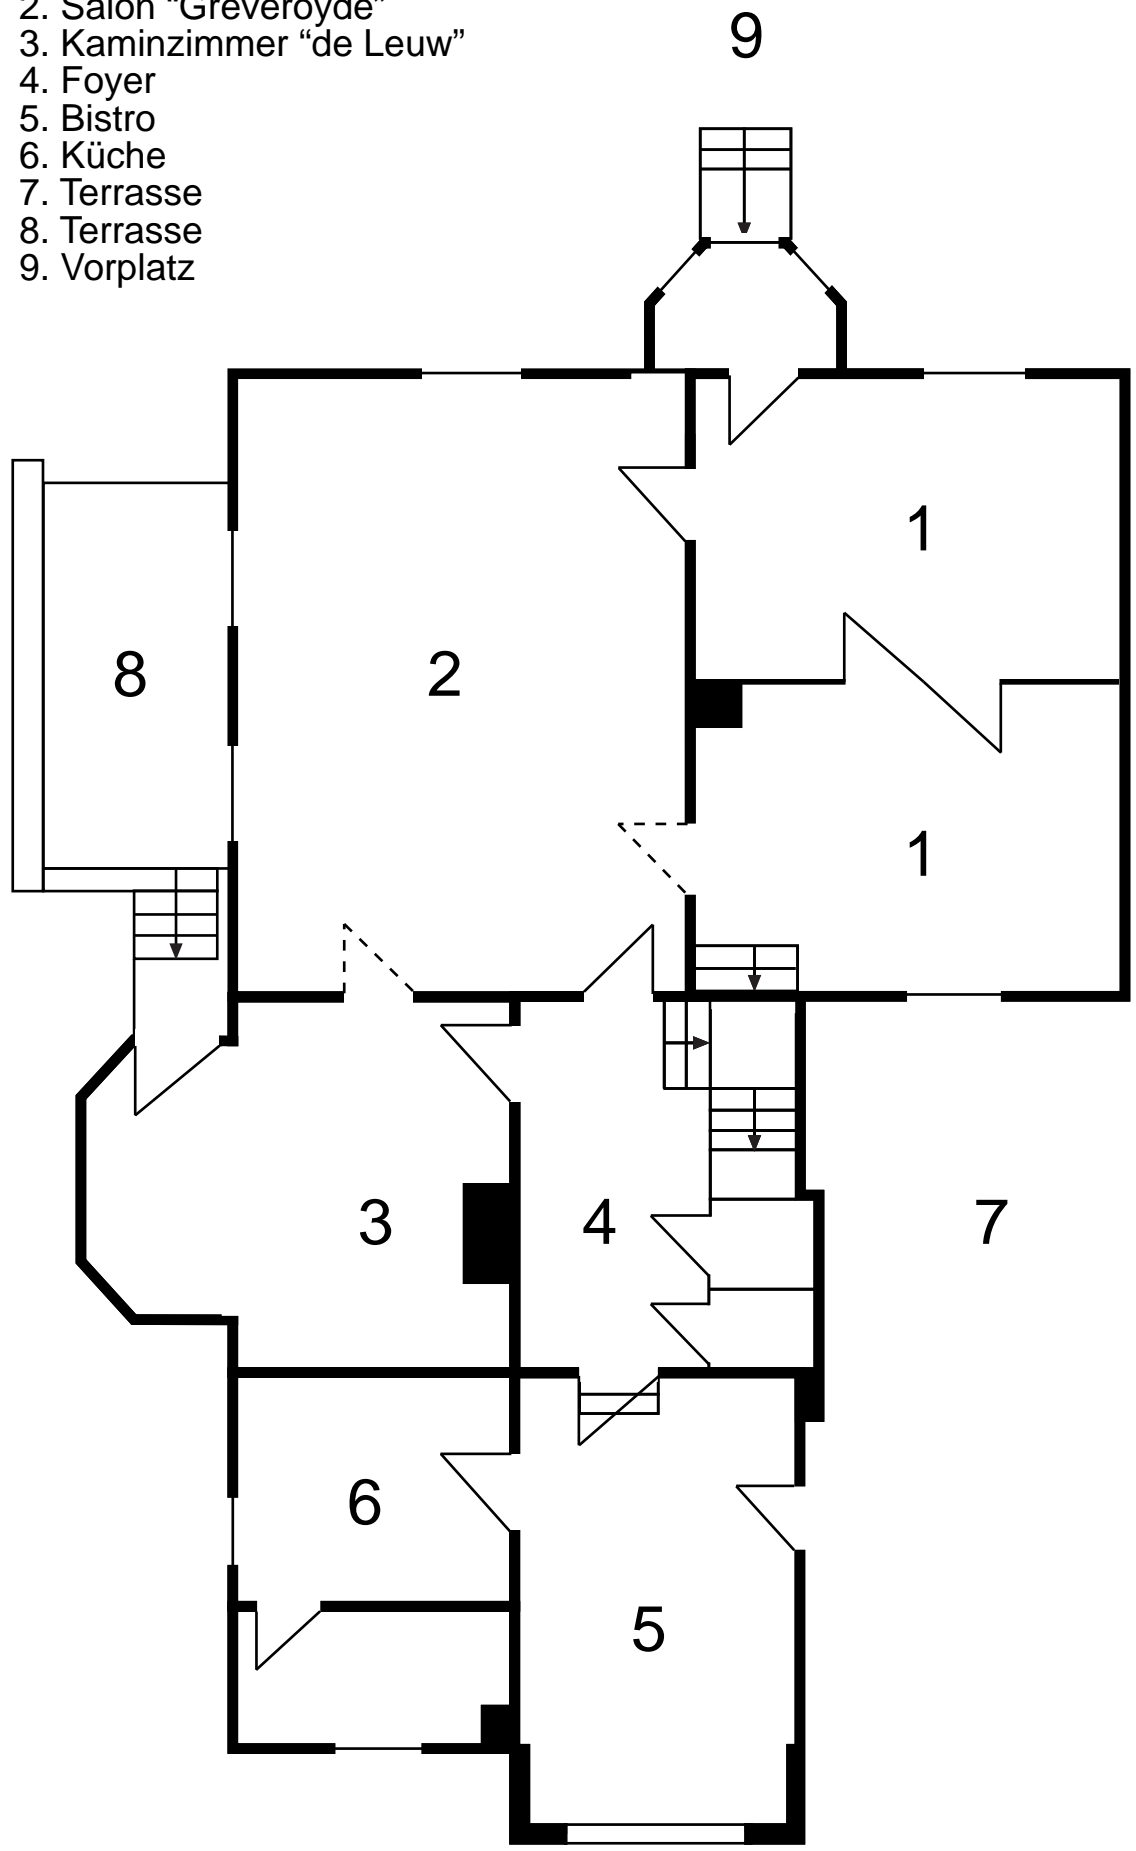

Maßstab 1:100