


Turmzimmer

Größe: ca 39qm
Maße (L x B) 7,4m x 3,8m

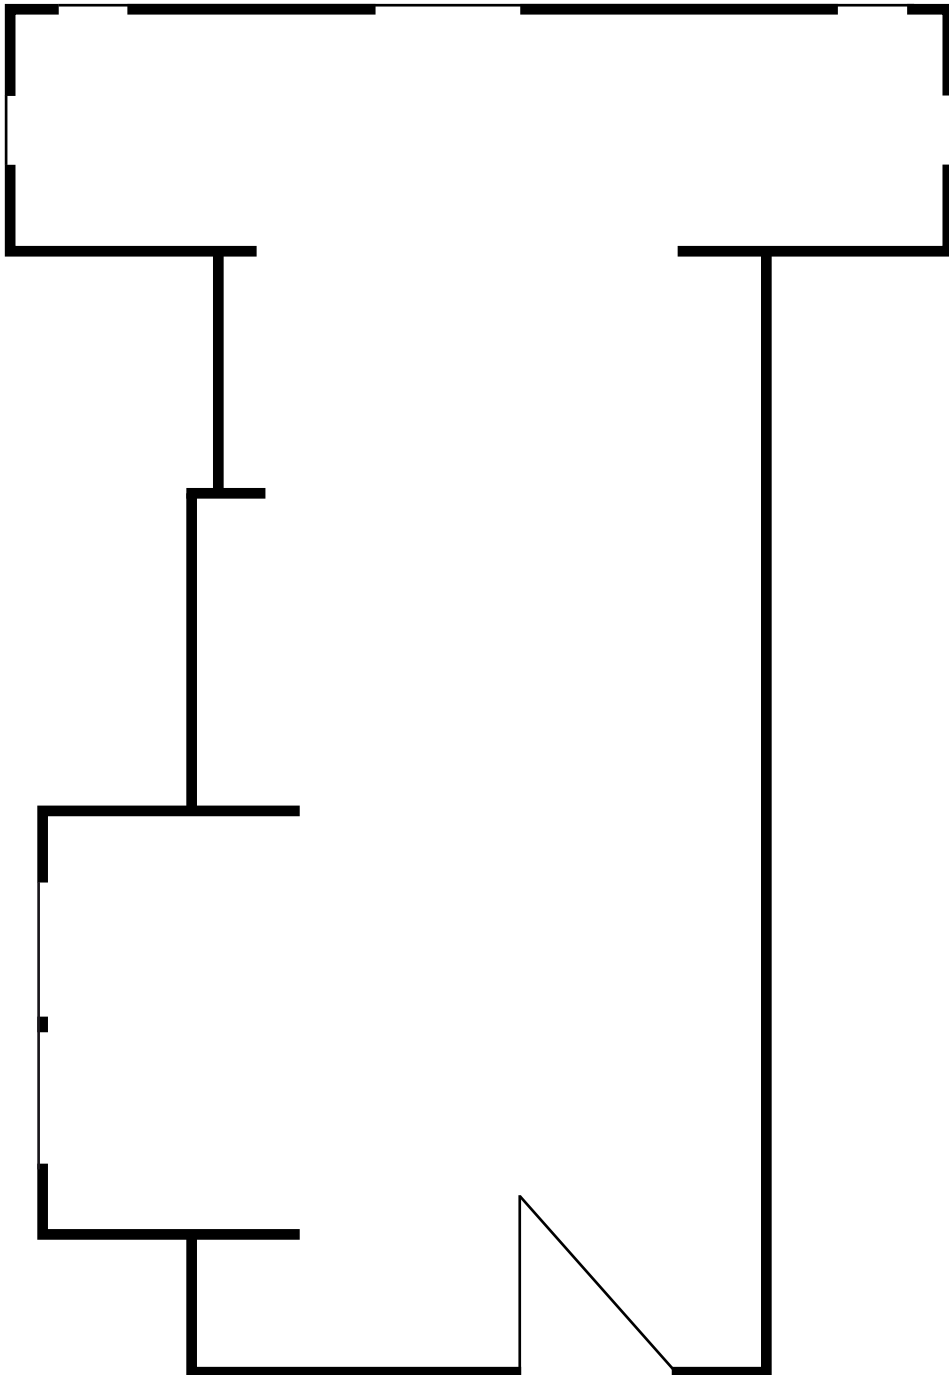

Maßstab 1:50